


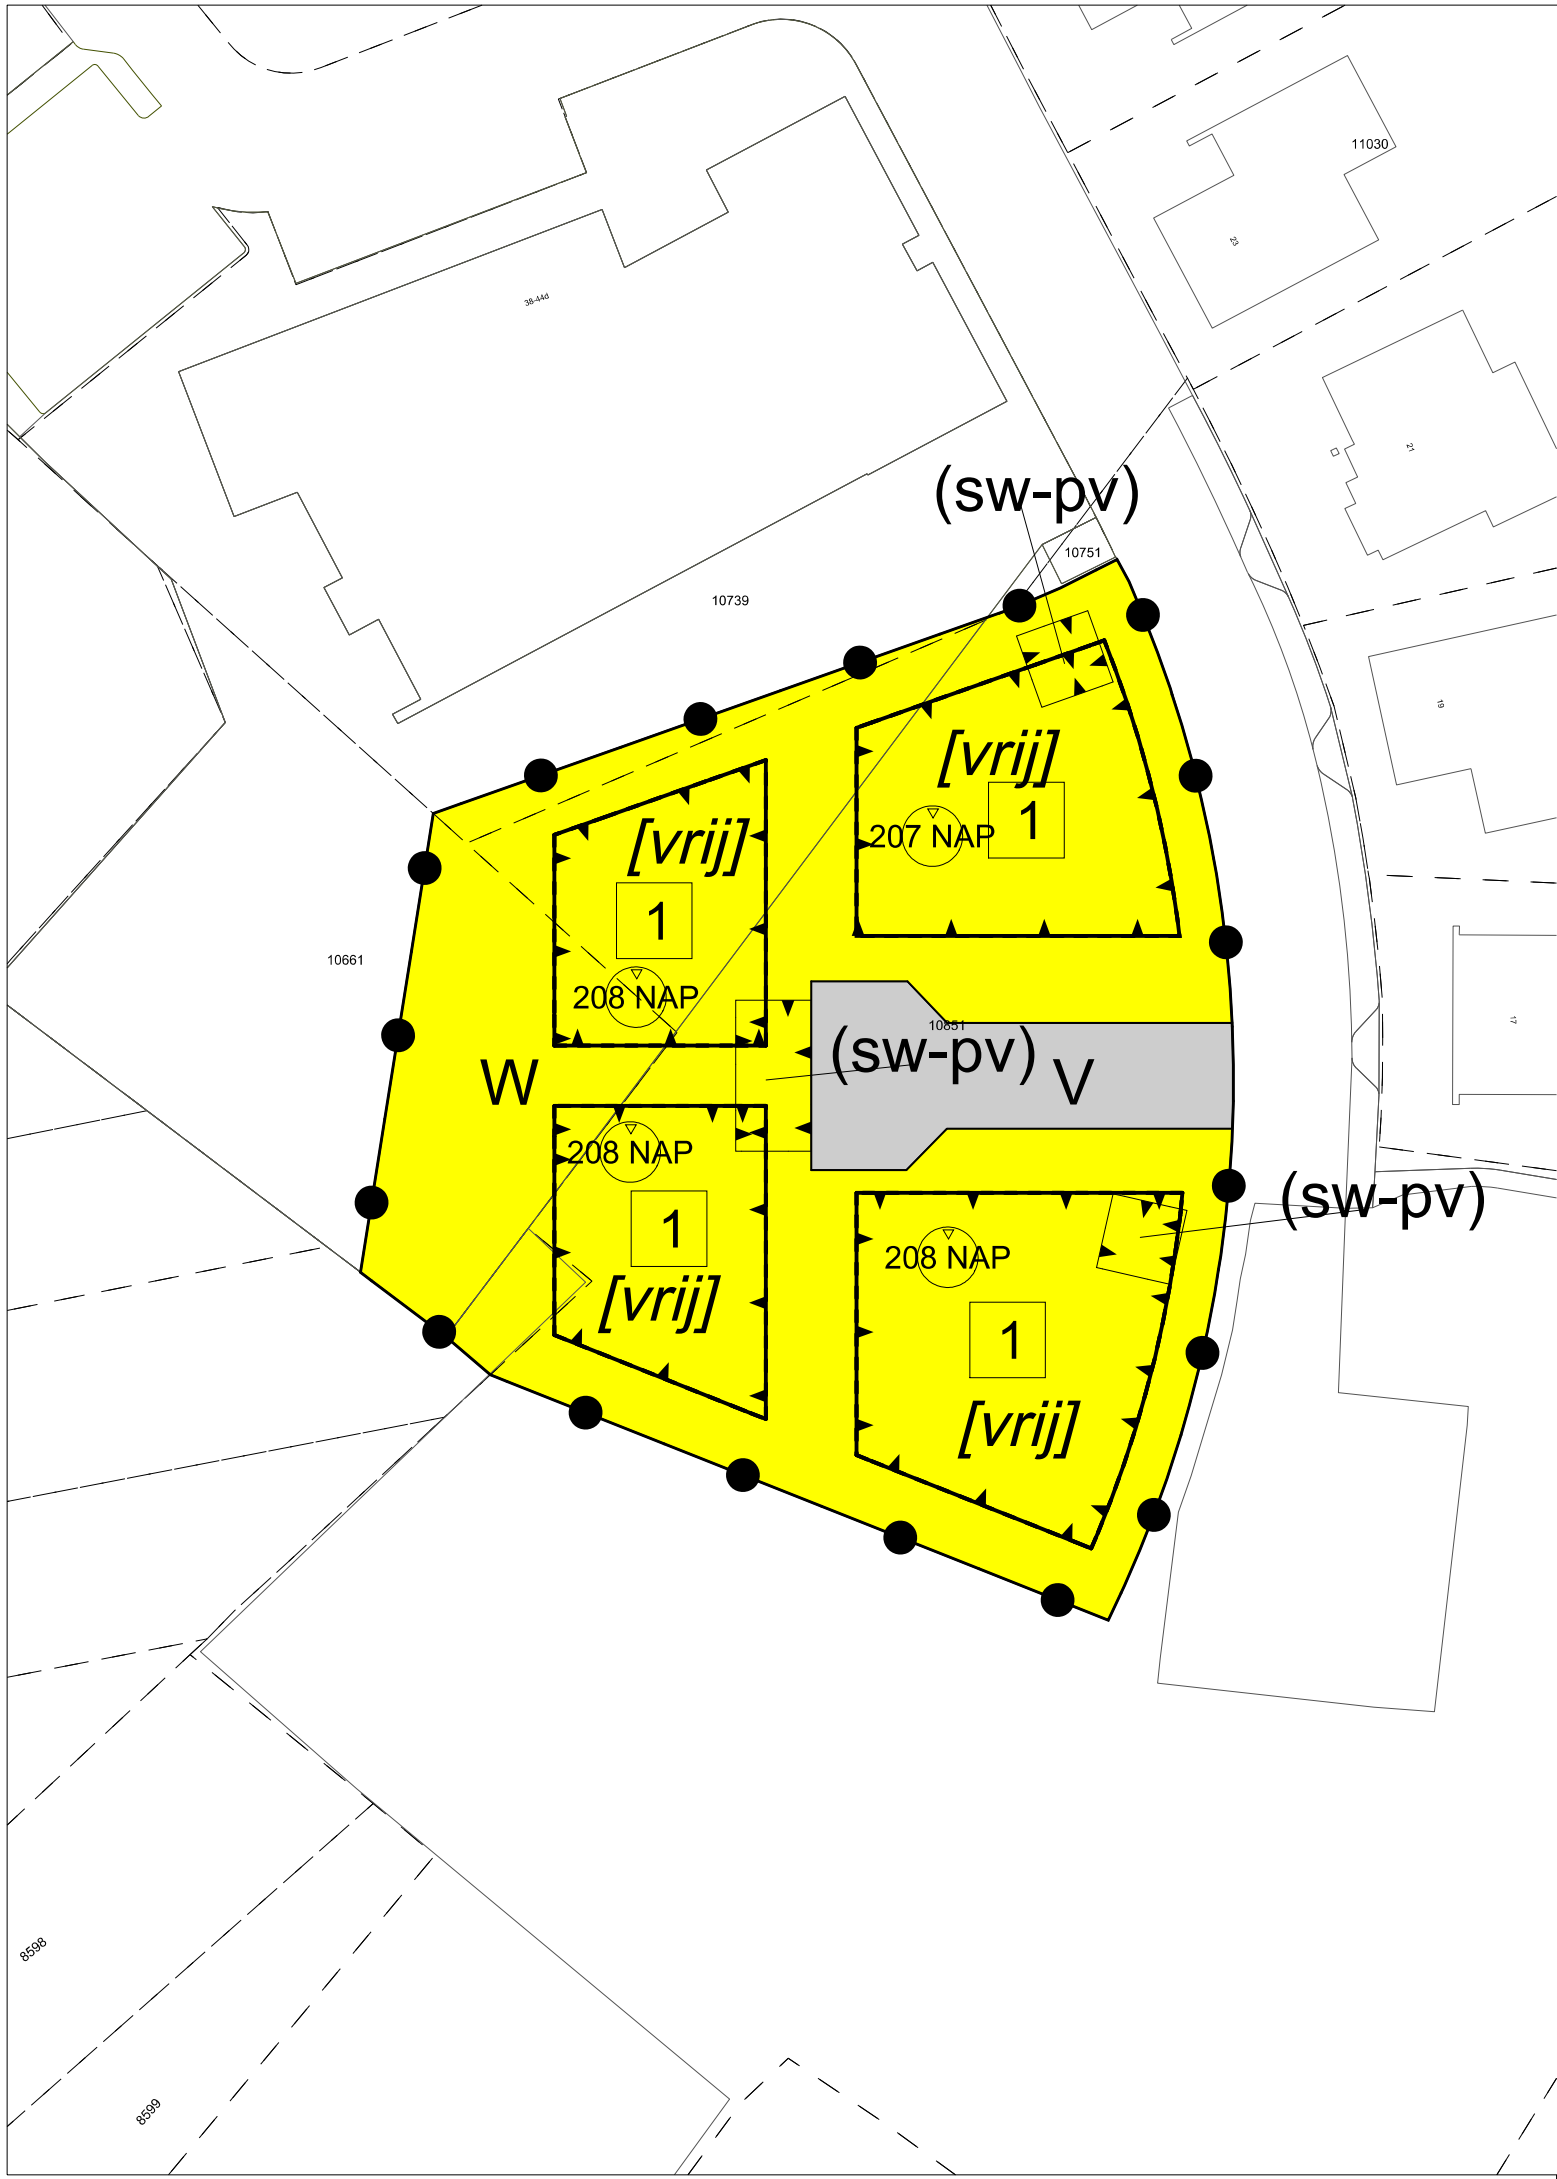

Plangebied

Plangebiedgrens

Bestemmingen

Verkeer

Wonen

Functieaanduidingen

(sw-pv) specifieke vorm van wonen - parkeervoorzieningen

Bouwvlak

bouwvlak

Bouwaanduidingen

[vrij] vrijstaand

Maatvoeringaanduidingen

maximum bouwhoogte (m)

maximum aantal wooneenheden

Verklaringen

bestaande bebouwing en kadastrale ondergrond

Bestemmingsplan 'Pater Gelissenstraat, Vijlen'

Gemeente Vaals

NL.IMRO.0981.BPPaterGelissen-VG01

projectnr. BRO:	P03966	status:	vastgesteld	wijziging:	31-03-2021 / HB	
projectnr. TPG:	EP_RO-2006_639	concept:	24-02-2021 / IvW	wijziging:	dd-mm-jjjj / tek	
schaal:	1:500	voorontwerp:	dd-mm-jjjj / tek	wijziging:	dd-mm-jjjj / tek	
formaat:	A3	ontwerp:	16-07-2021 / IvW	laatste wijziging:	dd-mm-jjjj / tek	
deelplan:	# van #	vastgesteld:	14-02-2022 / IvW	bestandsnaam:	{IDN-nummer}.dgn	